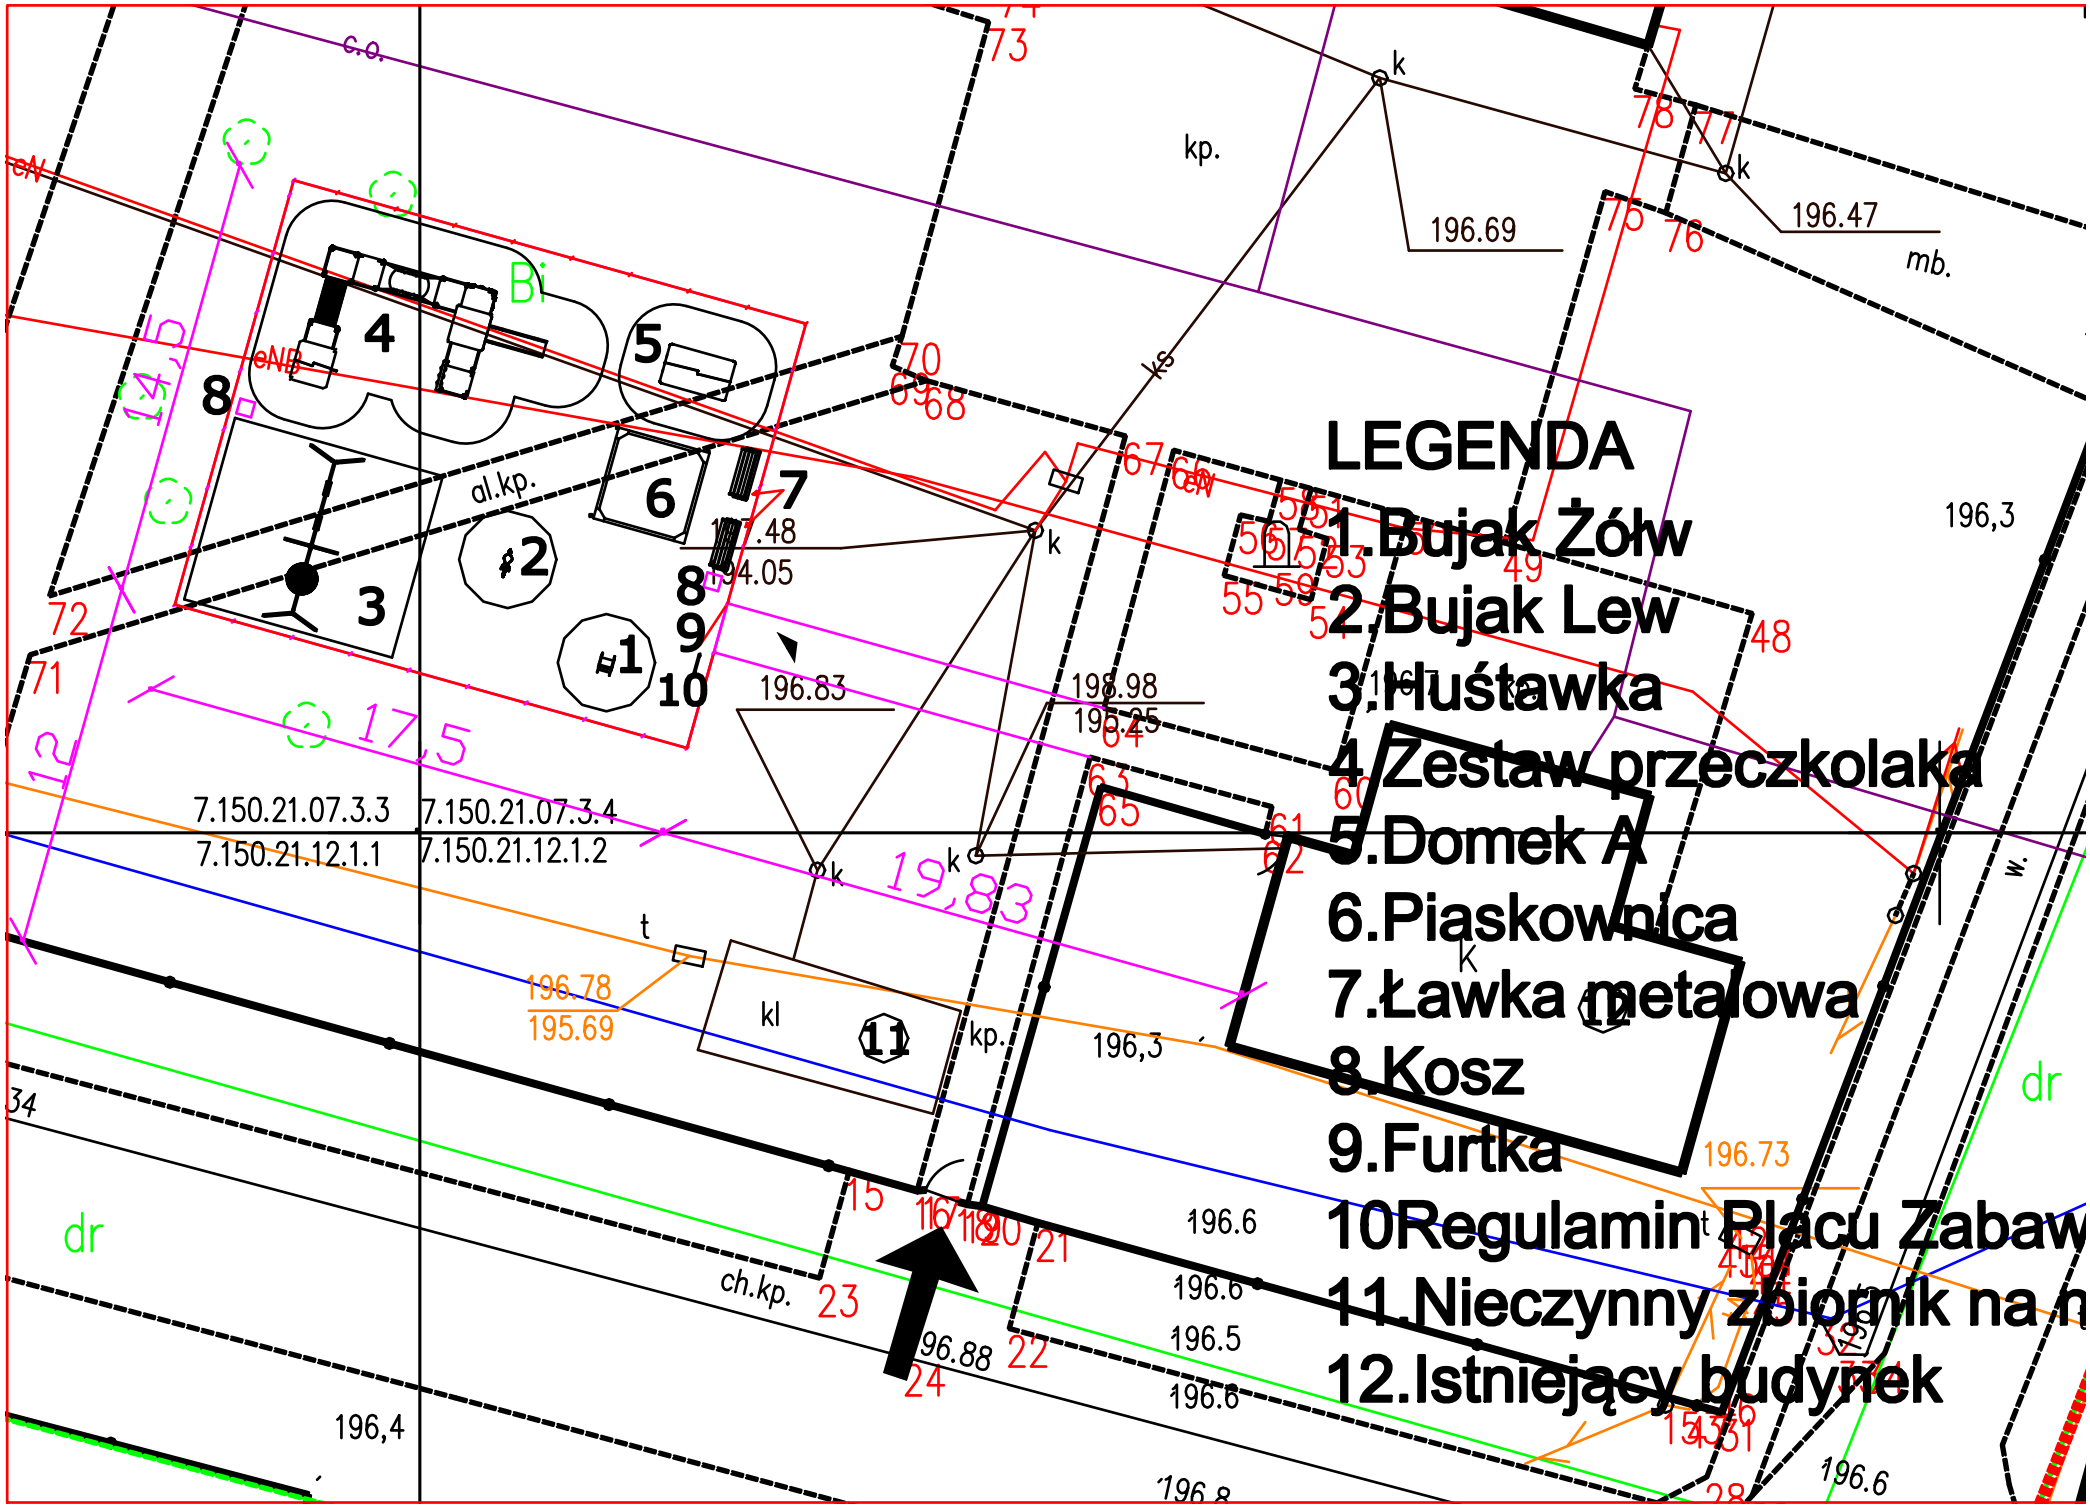
LEGENDA
1.Bujak Żółw
2.Bujak Lew
3.Huśtawka
4.Zestaw przeczkolaka
5.Domek A
6.Piaskownica
7.Ławka metalowa
8.Kosz
9.Furtka
10Regulamin Placu Zabaw
11.Nieczynny zbiornik na n
12.Istniejący budynek
c.o.
kp.
196.69
196.47
mb.
Bi
al.kp.
196.83
198.98
196.3
7.150.21.07.3.3
7.150.21.07.3.4
7.150.21.12.1.1
7.150.21.12.1.2
19,83
196.78
195.69
kl
kp.
196,3
196.73
dr
ch.kp.
196.6
196.5
196.88
196,4
196.8
196.6